
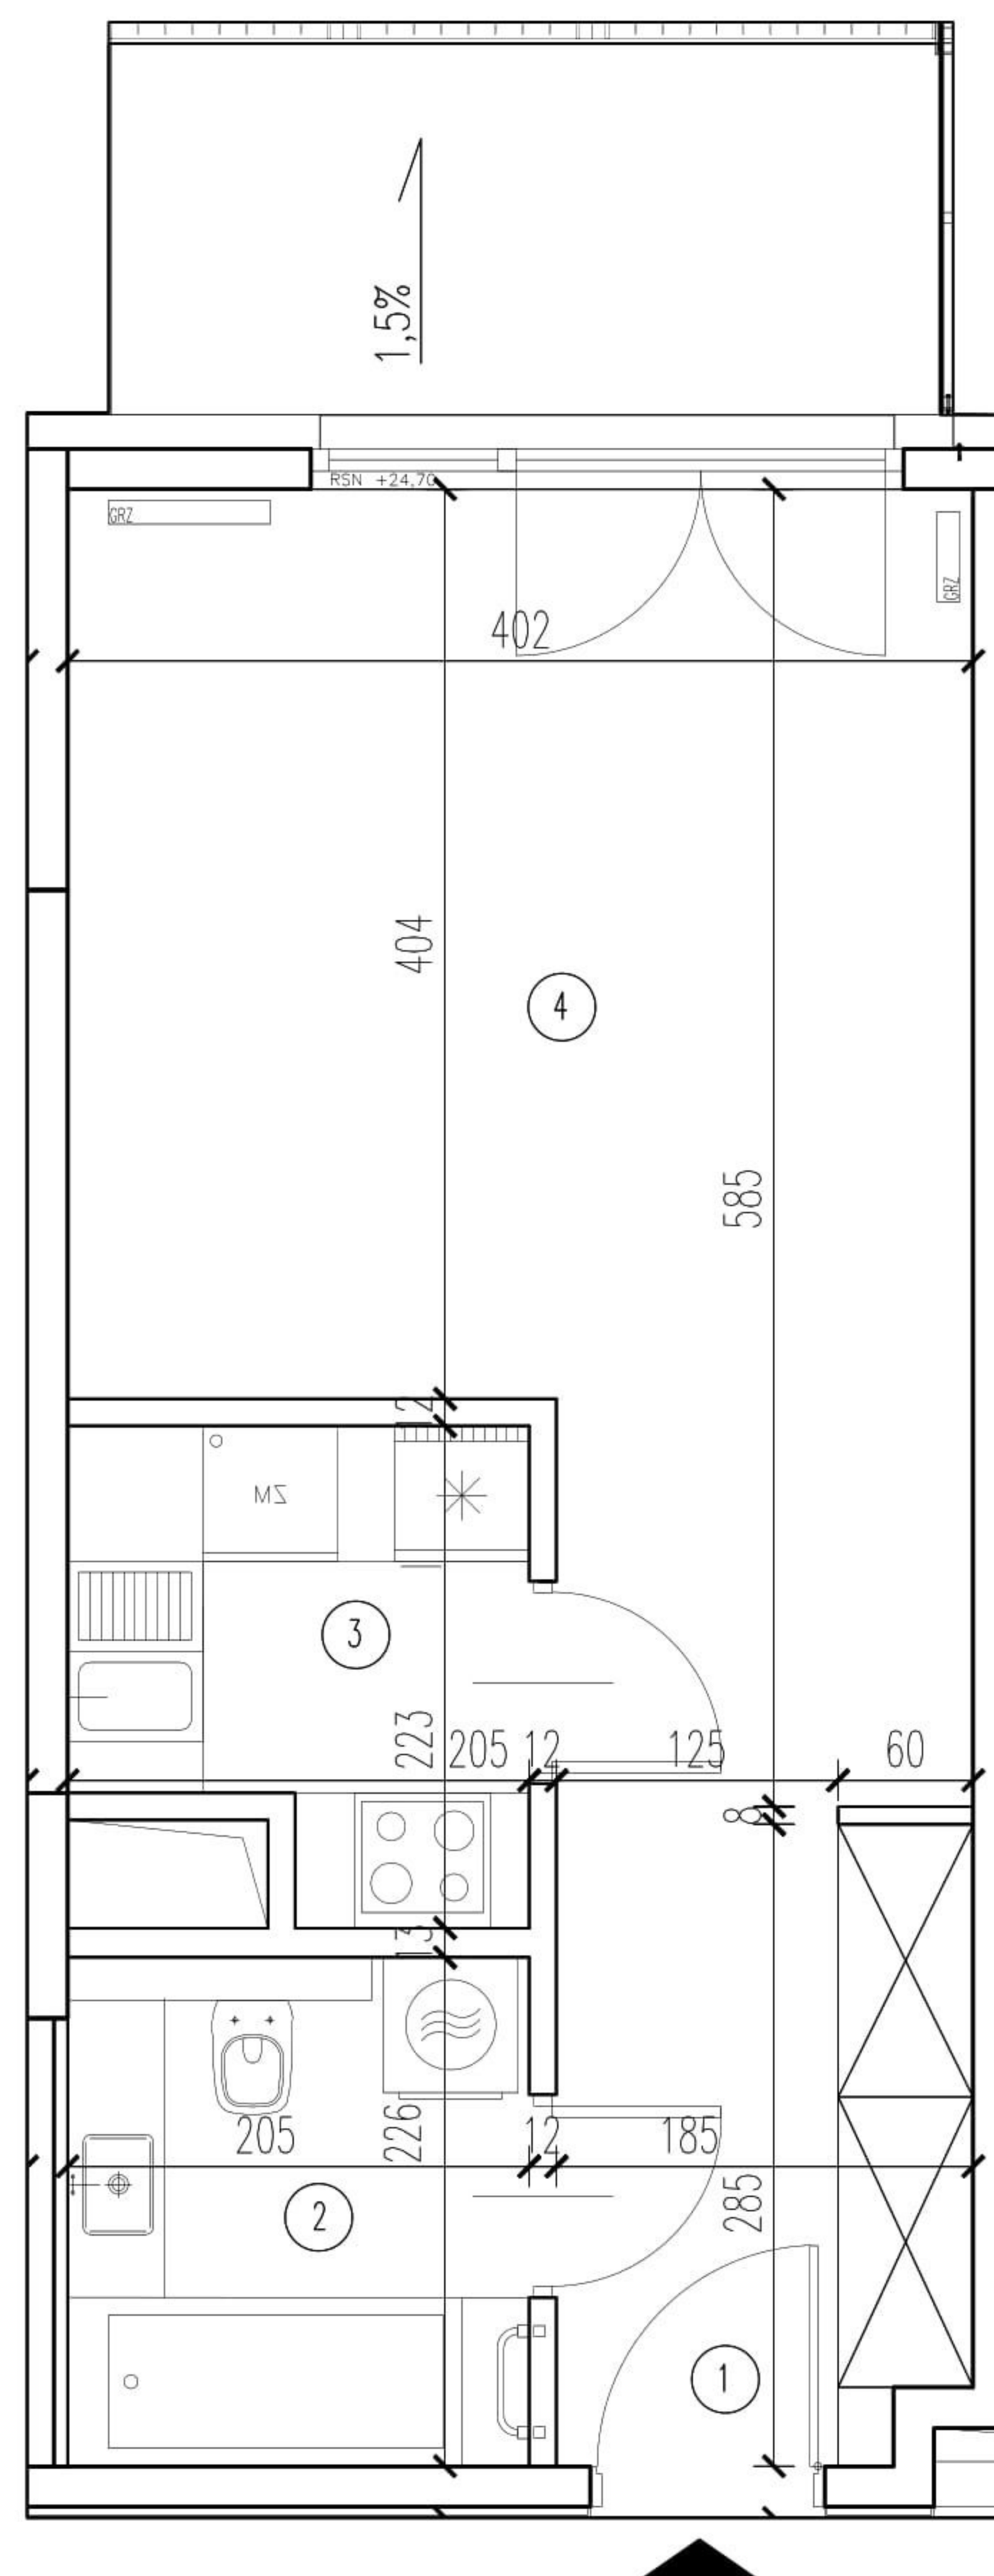


położenie mieszkania w budynku:

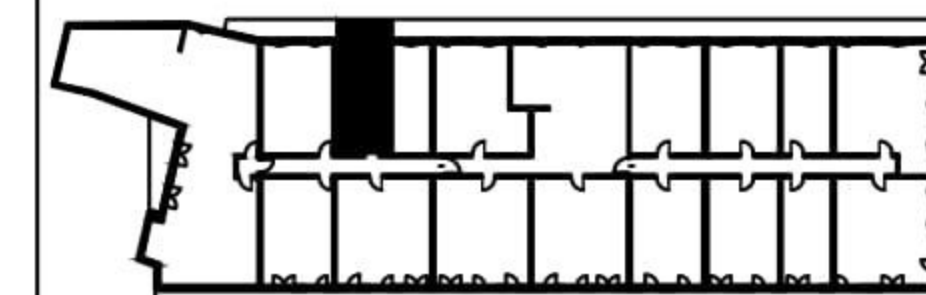

NR LOKALU 109

ILOŚĆ POKOI 1

KONDYGNACJA 8

ZESTAWIENIE POWIERZCHNI:

POW. UŻYTKOWA 33,44 m<sup>2</sup>

POW. TARASU / LOGGI 6,07 m<sup>2</sup>

1. PRZEDPOKÓJ 5,25 m<sup>2</sup>

2. ŁAZIENKA 4,63 m<sup>2</sup>

3. KUCHNIA 3,97 m<sup>2</sup>

4. POKÓJ DZIENNY 19,59 m<sup>2</sup>

ZESTAWIENIE POWIERZCHNI UŻYTKOWYCH POSZCZEGÓLNYCH  
POMIESZCZEŃ W LOKALU PODANO NA PODSTAWIE PROJEKTU  
BUDOWLANEGO.